
COMUNE DI SAN CIPRIANO D'AVERSA
PROVINCIA DI CASERTA

OGGETTO:

PIANO URBANISTICO ATTUATIVO - PUA 9

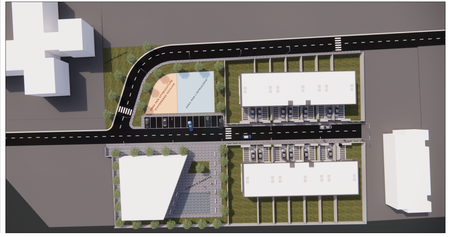

AI TERMINI DI LEGGE SI RISERVA LA PROPRIETÀ DI QUESTO ELABORATO CON DIVIETO DI RIPRODURLO O RENDERLO NOTO A TERZI SENZA AUTORIZZAZIONE SCRITTA. LA RIPRODUZIONE ANCHE PARZIALE È VIETATA.

ELABORATI :
PROFILI DI PROGETTO

IL PROGETTISTA:
ARCH. RAFFAELE CECORO

IL COMMITTENTE:
SAC. DON GIANLUCA LENTINI


COLLABORATORE:
ARCH. GIOVANNA MINCONE

ARC STUDIO
LABORATORIO DI ARCHITETTURA
Via J.F. KENNEDY 7 - AVERSA (CE)
TEL. 081.8904.777 - 081.8904.778
PROVINCIA 1/81.8904.779
RAFFAELE.CECORO.ARCH@PEC.IT
RAFFAELE.CECORO.ARCH@GMAIL.COM


ELABORATO
EP06

FASE
ESECUTIVO

DATA MAGGIO 2024
COD.
SCALA 1/500-1\200

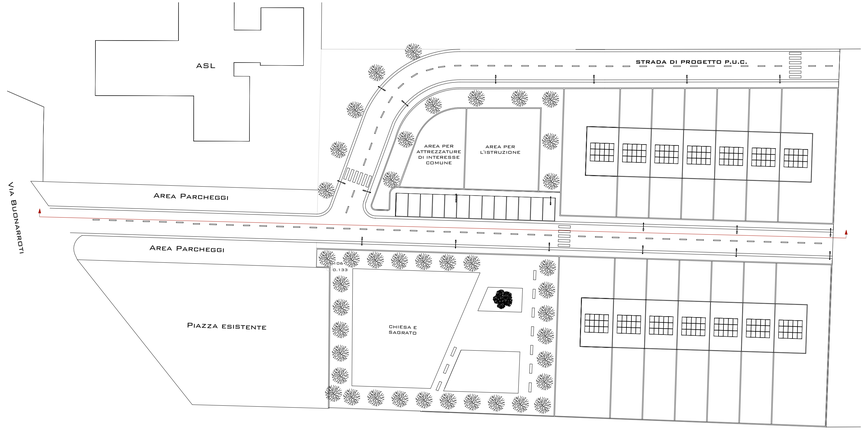

SCALA 1/500

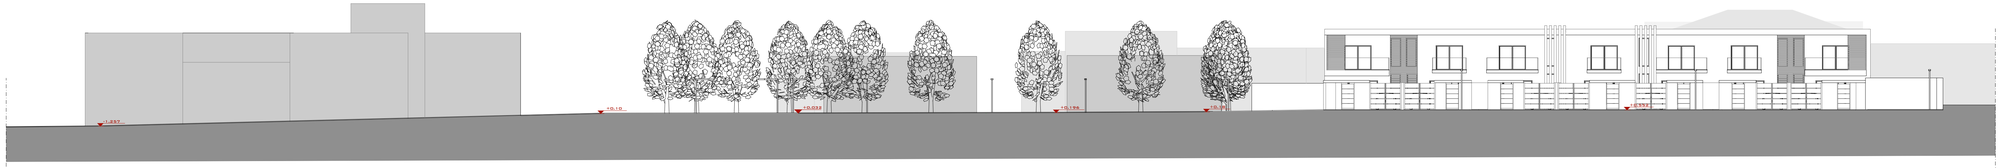

PROFILO

SCALA 1/200